




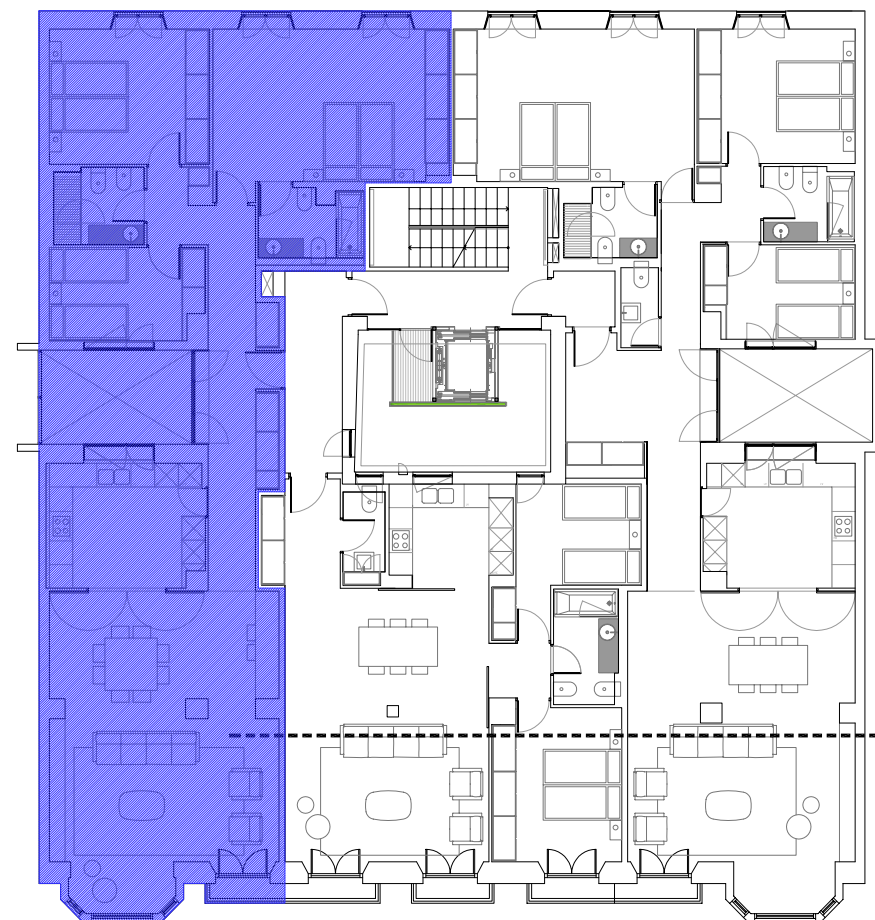

PISO 3A

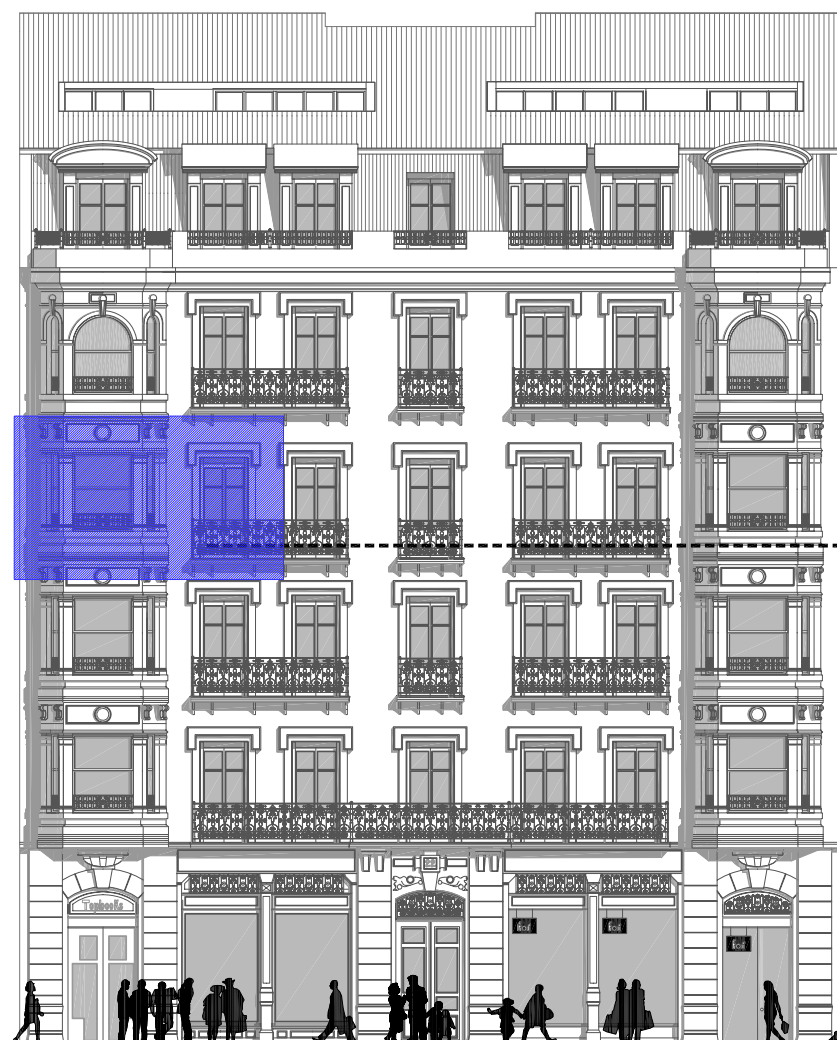

PISO 3A

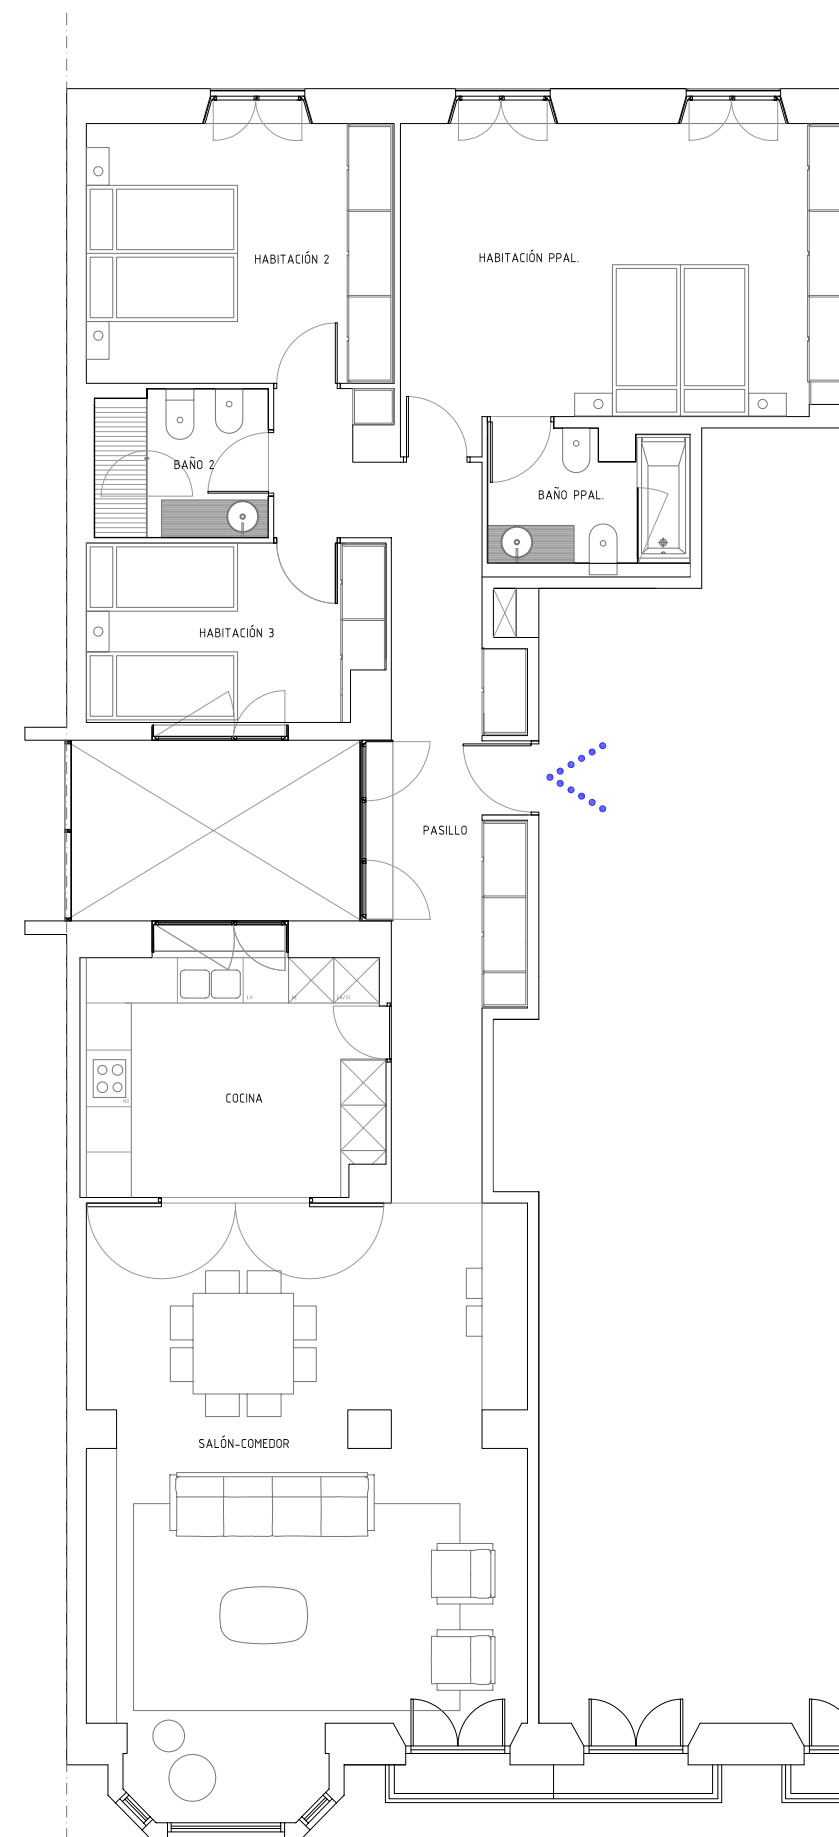

FICHA TÉCNICA:

SUPERFICIES ÚTILES:

SALÓN-COMEDOR 43,10 M2

COCINA 12,50 M2

HABITACIÓN PPAL. 24,50 M2

HABITACIÓN 2 14,30 M2

HABITACIÓN 3 9,00 M2

BAÑO PPAL. 4,50 M2

BAÑO 2 4,40 M2

PASILLO 18,20 M2

SUP. ÚTIL TOTAL 130,50 M2

SUP. CONSTRUIDA 174,68 M2

NOTA:
PLANOS ORIENTATIVOS SUJETOS A CAMBIOS DE ORIGEN TÉCNICO.
SIN VALOR CONTRACTUAL.