



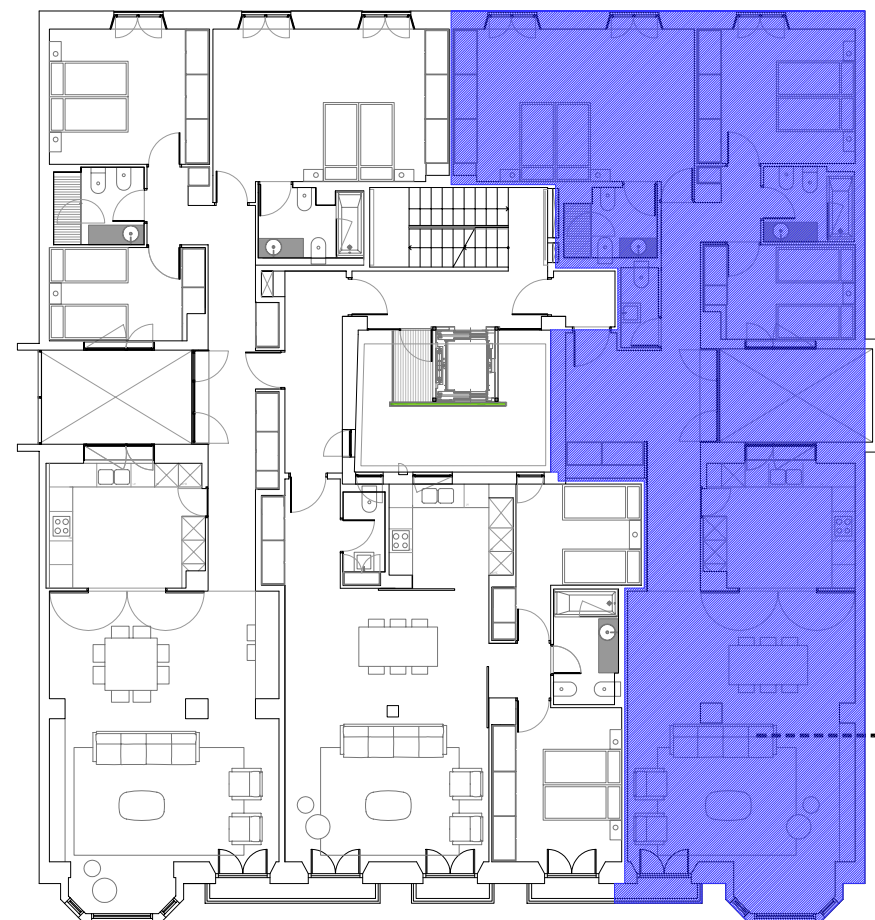

PISO 3C

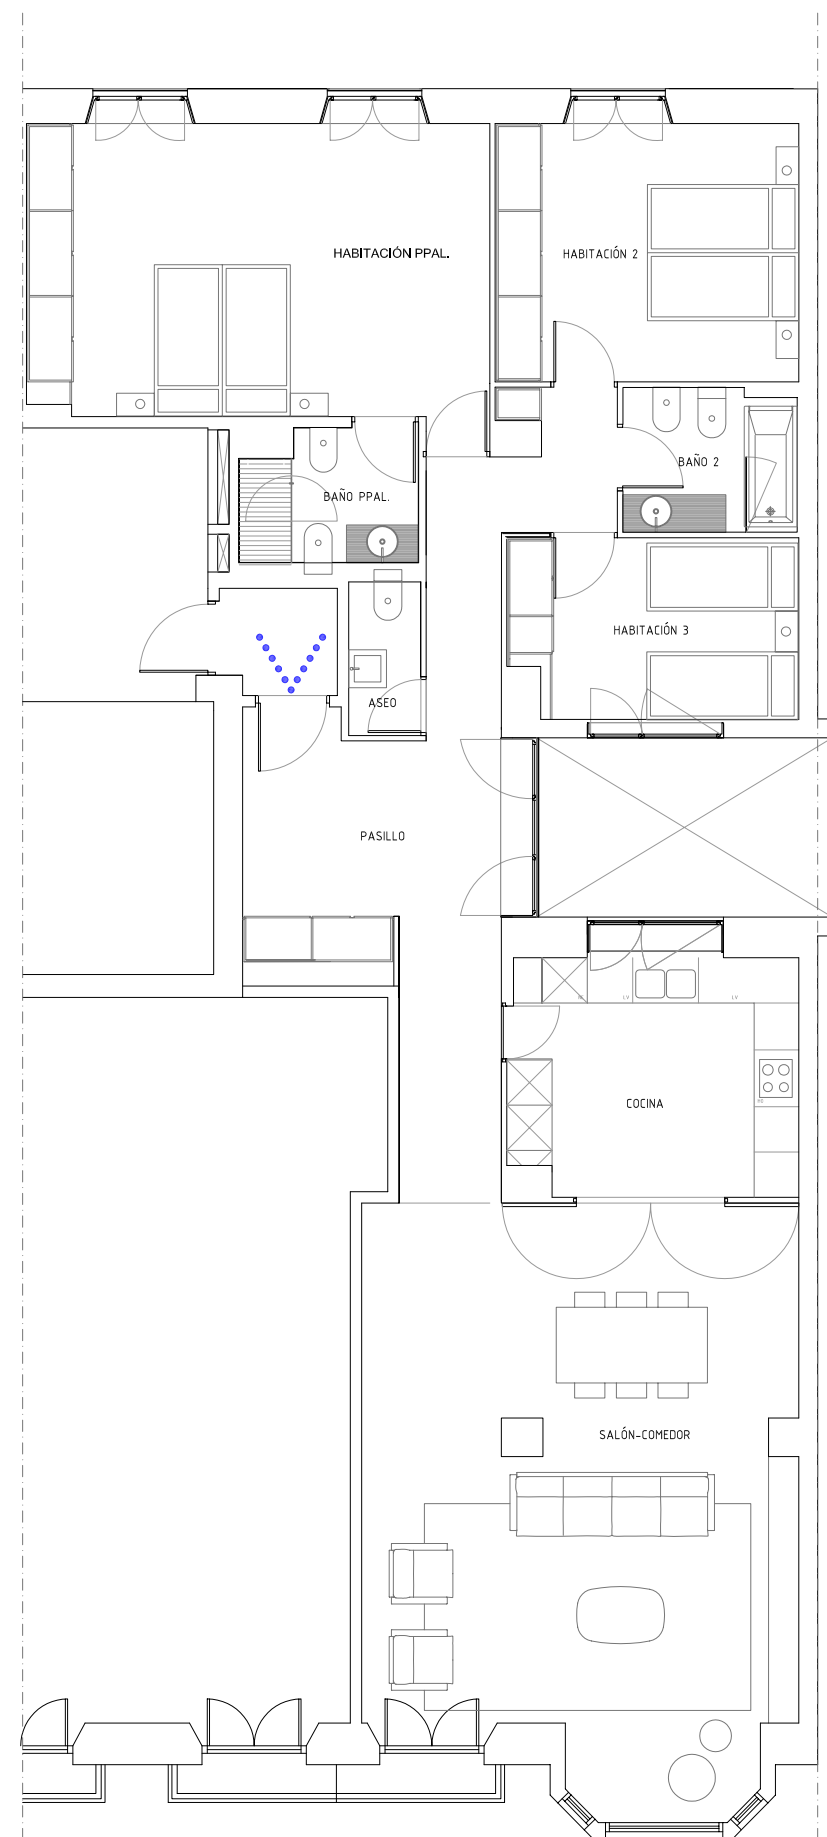

PISO 3C



FICHA TÉCNICA:

SUPERFICIES ÚTILES:

SALÓN-COMEDOR 42,90 M2

COCINA 11,90 M2

HABITACIÓN PPAL. 24,80 M2

HABITACIÓN 2 14,10 M2

HABITACIÓN 3 8,90 M2

BAÑO PPAL. 3,90 M2

BAÑO 2 4,30 M2

ASEO 1,90 M2

PASILLO 22,90 M2

SUP. ÚTIL TOTAL 135,60 M2

SUP. CONSTRUIDA 182,27 M2

NOTA:
PLANOS ORIENTATIVOS SUJETOS A CAMBIOS DE ORIGEN TÉCNICO.
SIN VALOR CONTRACTUAL.